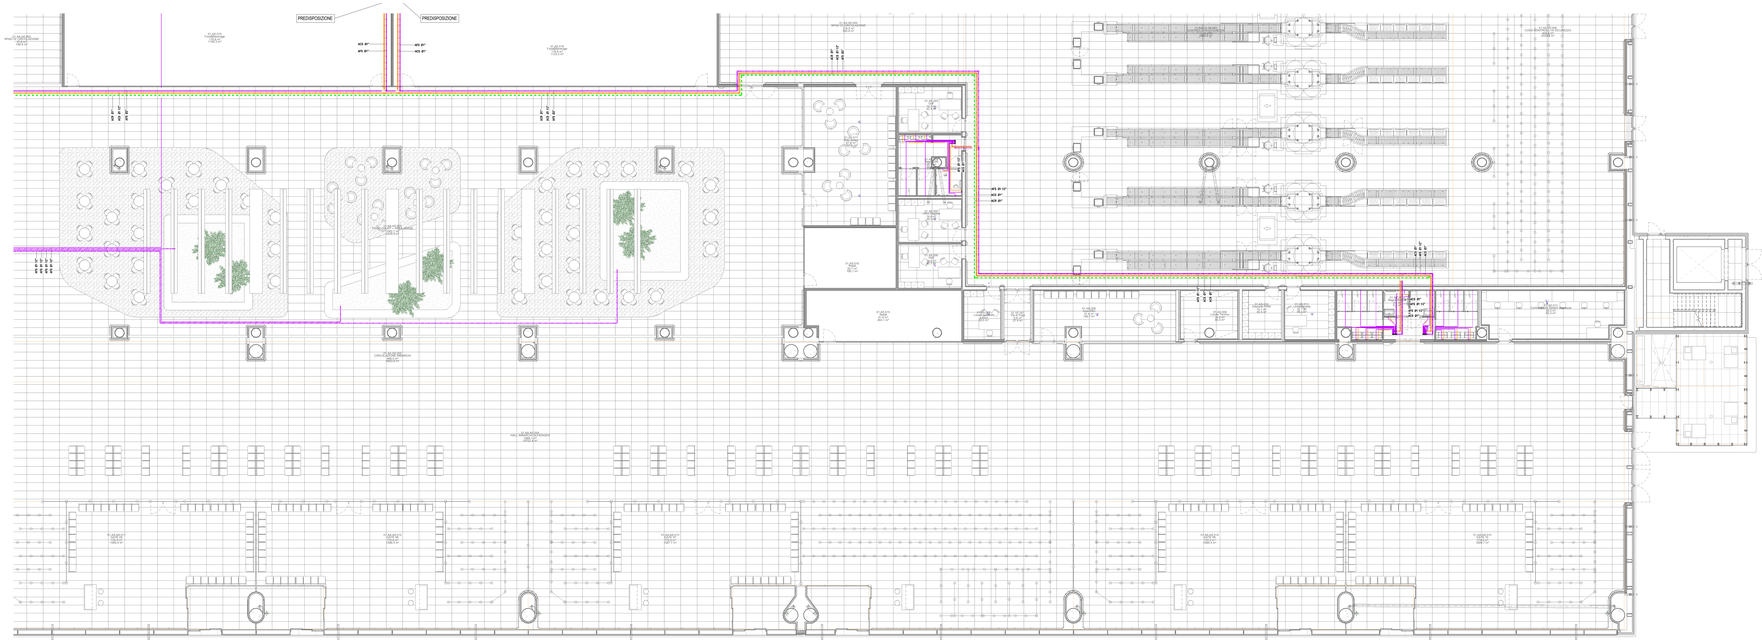

Pianta piano terra - Impianto idrico-sanitario

Scala 1: 100

LEGENDA

CSA-XXX	COLLETTORE IDRICO SANITARIO INSTALLATO NEL CONTROSOFFITTO
AFS	TUBAZIONE ACQUA FREDDA SANITARIA
ACS	TUBAZIONE ACQUA CALDA SANITARIA
ACR	TUBAZIONE ACQUA CALDA RICIRCOLO
PDC-001	SCALDACQUA A POMPA DI CALORE MURALE PER LA PRODUZIONE DI ACQUA CALDA SANITARIA - Capacità: 80 l - Potenza elettrica assorbita massima: 350 W (230V) - COP: 2,77 (Ta= +7°C, Tal 10°C, Tw 55°C) - Gas refrigerante: R290 (carica 0,150 kg) - Alimentazione elettrica: 230V-1~50/60 Hz - Dimensioni (altezz): 1820 x 570x620 mm - Peso: 90 kg - Costruttore: ARISTON Modello: NUOS PLUS 80 WI-FI WH 80 o equivalente

CARATTERISTICHE APPARECCHI IDROSANITARI

DENOMINAZIONE	#ACQUA CALDA	#ACQUA FREDDA	#SCARICO
LAVABO	ø16/11,5 mm	ø16/11,5 mm	ø50 mm
VASO	-	ø16/11,5 mm	ø110 mm
ORINATOIO	-	ø16/11,5 mm	ø50 mm
DOCCETTA DISABILI	ø16/11,5 mm	ø16/11,5 mm	-
DOCCIA	ø16/11,5 mm	ø16/11,5 mm	ø50 mm

K-PLAN TERMINAL PARTENZE

Ente Nazionale per l'Aviazione Civile

AEROPORTO CIVILE DI LAMEZIA TERME (CZ)

LOTTO L1 - Sviluppo aerostazione passeggeri
CUP: H84G22000000009
LOTTO L2 - Interventi per la security e la digitalizzazione
CUP: H86G22000390002
LOTTO L6 - Potenziamento delle reti di sottoservizi e impianti tecnologici
CUP: H84G22000060009

PROGETTO ESECUTIVO

LOTTO L1

IMPIANTI TERMOMECCANICI - STATO DI PROGETTO
Terminal partenze - Pianta piano terra - Impianto idrico-sanitario - Quadrante D

GRUPPO DI PROGETTAZIONE
Raggruppamento Temporaneo di Professionisti

AERTEC

Direttore tecnico ing. Hernandez Carlos Remigiuar Liberi
Responsabile sistemi di trasporto
ing. Paolo Tana Catenaro

VALLE 3.0

Direttore tecnico ing. Emanuele Valle
Progettazione architettonica
arch. Sandro De Vallato
arch. Leonardo Cacciatore
Progettazione impianti
ing. Ferdinando Sarracco
Progettazione strutture
ing. Matteo Pignocca

incide

Direttore tecnico e coordinatore strutturale
ing. Gianluca Vellerio
Progettazione strutture
ing. Matteo Pignocca

Direttore Tecnico ing. Gianfabiola Ferretti
Progettazione Specialistica Impianti
ing. Marco Bergami
ing. Gianluca Vellerio
ing. Enrico Fasolinelli

CODICE ELABORATO									REVISIONE			
Fase	Lotto	Ambito	Disciplina	Tipo	Numero	Rev.	Scala	Id.	Data	Descrizione
E	L1	B1	MEC	PI	20	A	Come indicato		29/09/2025	EMISSIONE
NOME FILE:			A01SP-E-L1-01-MEC-PI-20-A.dwg					REDAZIONE:		A. Rodari ETS

Visto dal Committente: **Società Aeroportuale Calabrese S.p.A.**

INTERVENTO FACENTE PARTE DEL	IL RESPONSABILE DEL PROCEDIMENTO:	IL POST HOLDER DI AREA:
Contratto istituzionale di Rilascio "CIS VULANIE"	Ing. Ferdinando Sarracco	OPERATIONAL SERVICES MANAGER: Emilio Perrella PASSENGER EXPERIENCE MANAGER: Sabrina Mileto PM PROGETTAZIONE: Aurelio Sarracco

Approvazione **ENAC**: